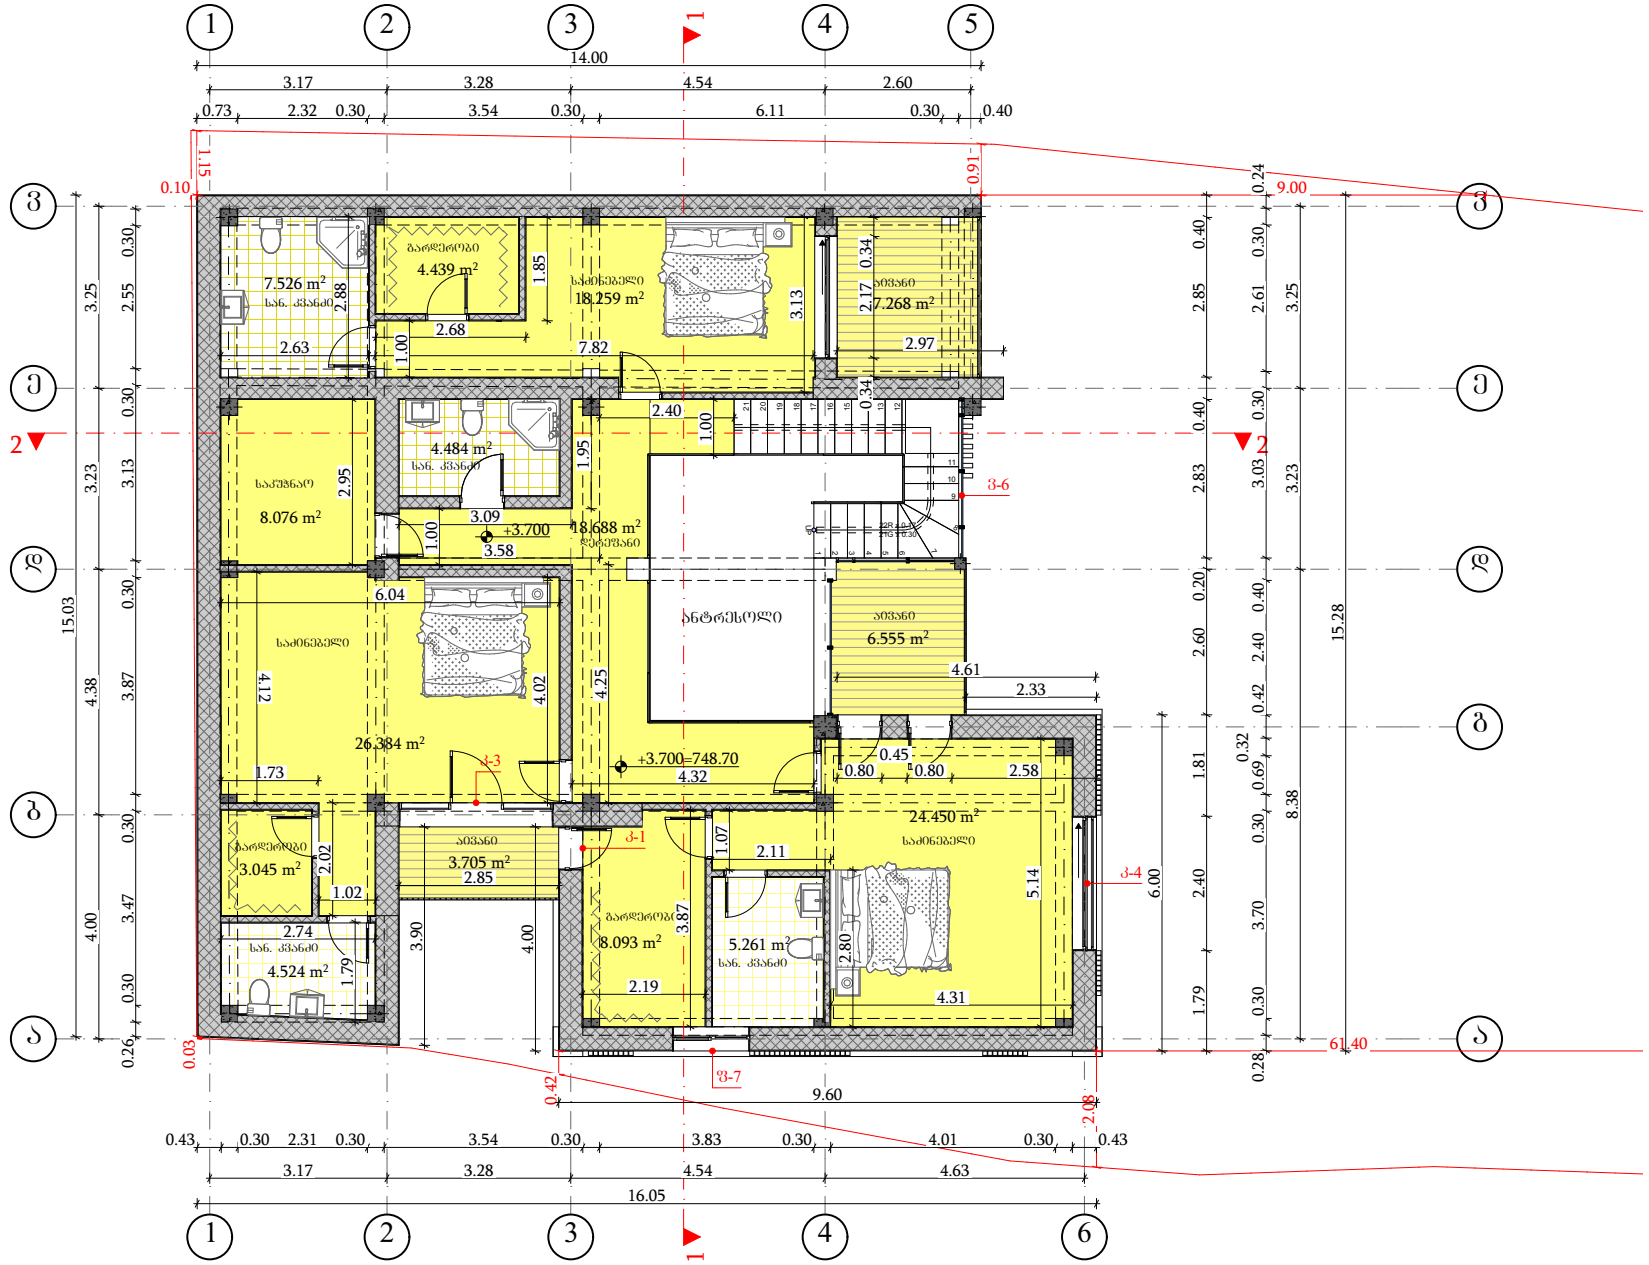
1
2
3
4
5
6
14.00
3.17
3.28
4.54
2.60
0.73
2.32
0.30
3.54
0.30
6.11
0.30
0.40
1.15
0.91
0.10
9.00
0.24
ა
ბ
გ
დ
ე
ვ
15.03
15.28
4.38
3.87
4.00
3.47
0.26
0.03
61.40
0.42
2.08
9.60
0.43
3.83
4.01
16.05
4.63
გარდერობი
4.439 m²
7.526 m²
სან. კვანძი
2.88
1.85
საძინებელი
18.259 m²
3.13
2.17
აივანი
7.268 m²
0.34
2.63
2.68
1.00
7.82
2.97
2.40
4.484 m²
სან. კვანძი
1.95
საკვებაო
8.076 m²
2.95
3.09
+3.700
3.58
18.688 m²
სავარჯიშო
3-6
6.04
ბანკეტსოლი
6.555 m²
4.61
2.33
4.12
4.02
4.25
26.384 m²
1-3
1.73
+3.700=748.70
4.32
0.45
0.80
0.80
2.58
24.450 m²
საძინებელი
3-1
1.07
2.11
3-4
5.14
6.00
გარდერობი
3.045 m²
2.02
1.02
აივანი
3.705 m²
2.85
2.74
სან. კვანძი
4.524 m²
1.79
3.90
4.00
გარდერობი
8.093 m²
3.87
5.261 m²
სან. კვანძი
2.80
2.19
4.31
3-7